

**Agenzia delle Entrate
CATASTO FABBRICATI
Ufficio Provinciale di
Napoli**

Dichiarazione protocollo n. NA0524939 del 02/01/2017

Planimetria di u.i.u. in Comune di Napoli

Via Ponti Rossi

civ. 271

Identificativi Catastali:

Sezione: SCA

Foglio: 16

Particella: 1128

Subalterno: 121

Compilata da:
Napolitano Francesco

Iscritto all'albo:
Ingegneri

Prov. Avellino

N. 811


Scheda n. 1 Scala 1:200

Piano Secondo

h.2,75

p.lla 1193

sub. 1

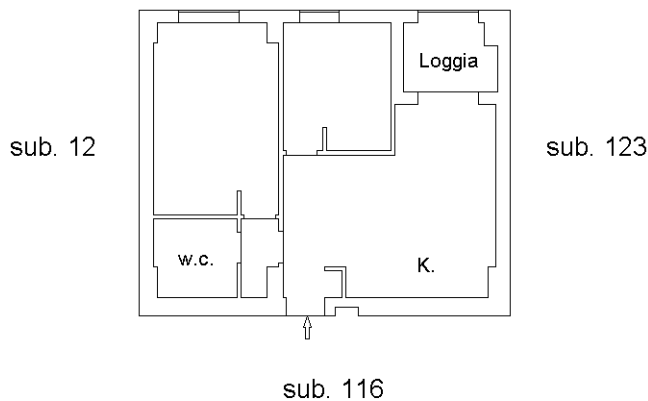

Catasto dei Fabbricati - Situazione al 26/02/2017 - Comune di NAPOLI (F839) - < Sez.Urb.: SCA - Foglio: 16 - Particella: 1128 - Subalterno: 121 >
VIA PONTI ROSSI n. 271 piano: 2 interno: 5 scala: C;

Ultima planimetria in atti